

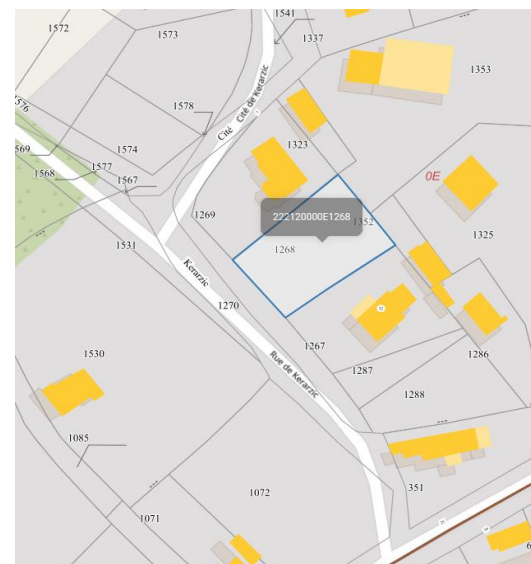


LOCALISATION

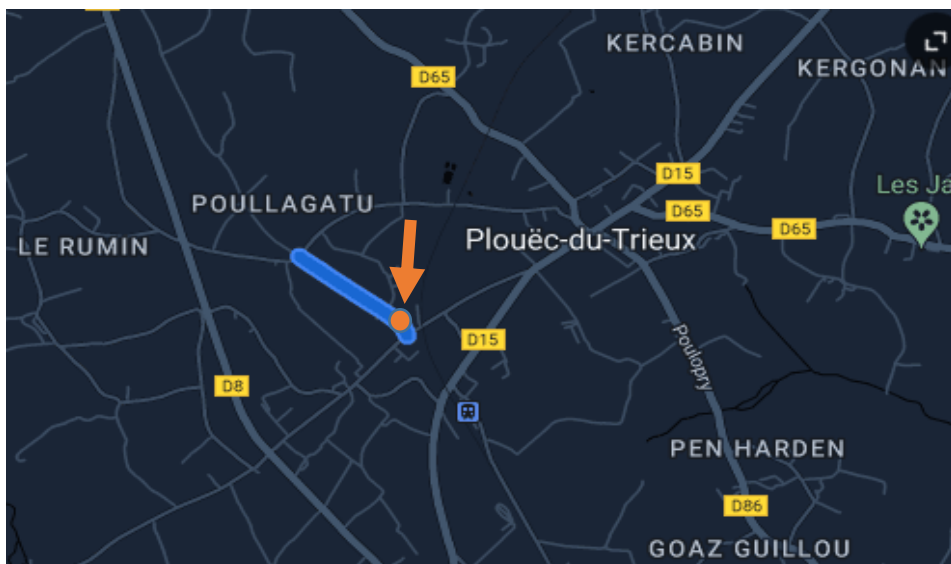

PLAN

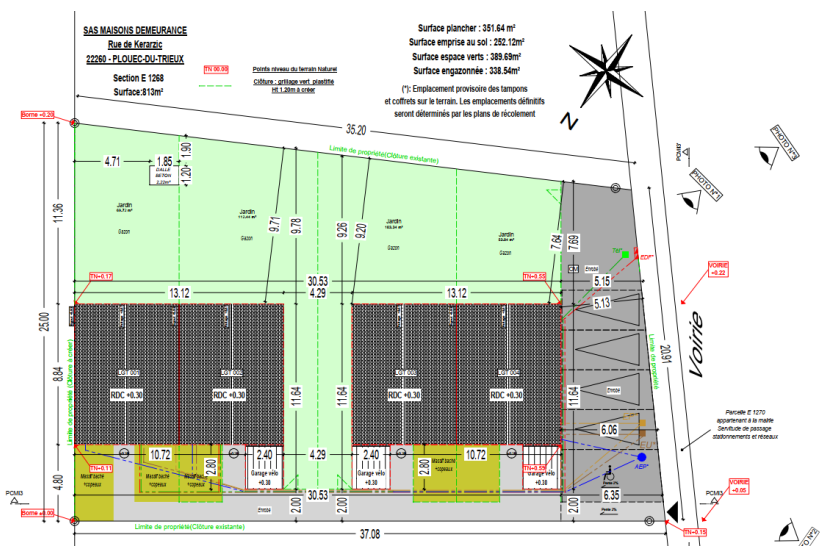

ILLUSTRATIONS





Envoyé en préfecture le 30/09/2024


Reçu en préfecture le 30/09/2024

Publié le

ID : 022-200067981-20240924-DEL2024_09_197-DE

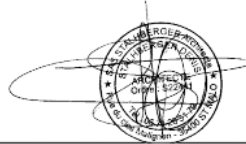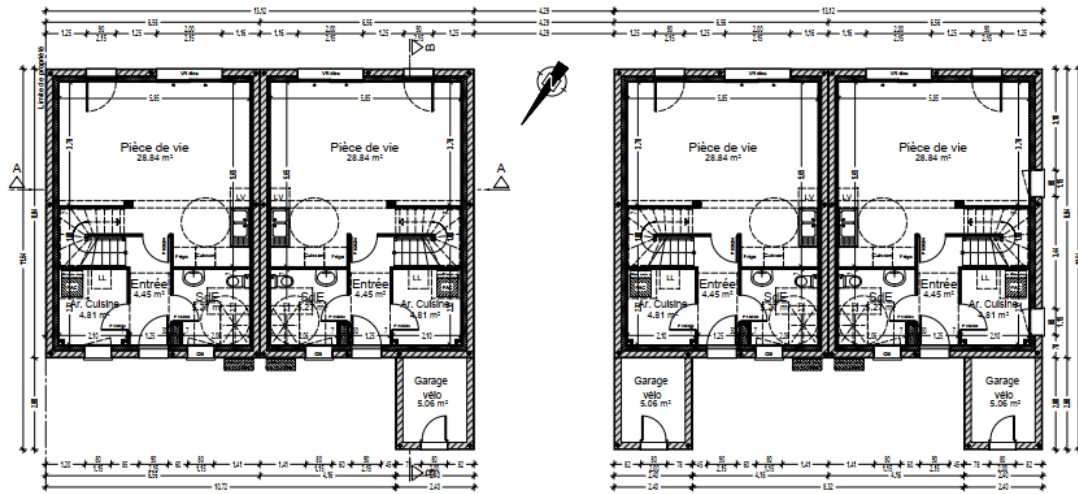

SAS MAISONS DE MEURANCE Rue de Kerarziac-Plouec-du-Trieux		SASU STALBERGER Architecte D. STALBERGER Rue du Clos Matignon - 35400 SAINT-MALO Tel : 06 71 20 31 79 e-mail : stalberger.architecte@gmail.com	REZ DE CHAUSSEE			
			NB	PC	05/09/2023	Echelle : 1/100

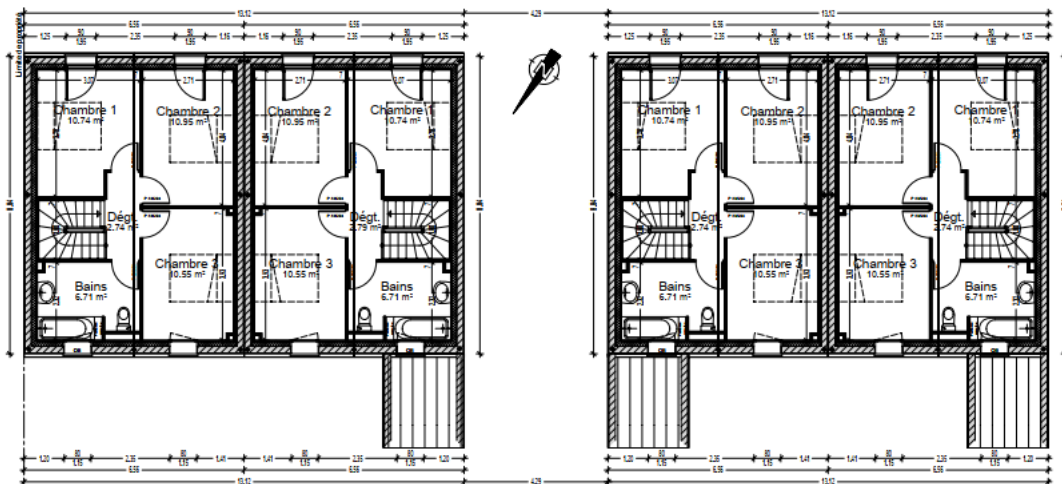

SAS MAISONS DE MEURANCE Rue de Kerarziac-Plouec-du-Trieux		SASU STALBERGER Architecte D. STALBERGER Rue du Clos Matignon - 35400 SAINT-MALO Tel : 06 71 20 31 79 e-mail : stalberger.architecte@gmail.com	ÉTAGE			
			NB	PC	05/09/2023	Echelle : 1/100